


BUDYNEK MIESZKALNO - USŁUGOWY
Kraków ul. Radzikowskiego



drugie piętro

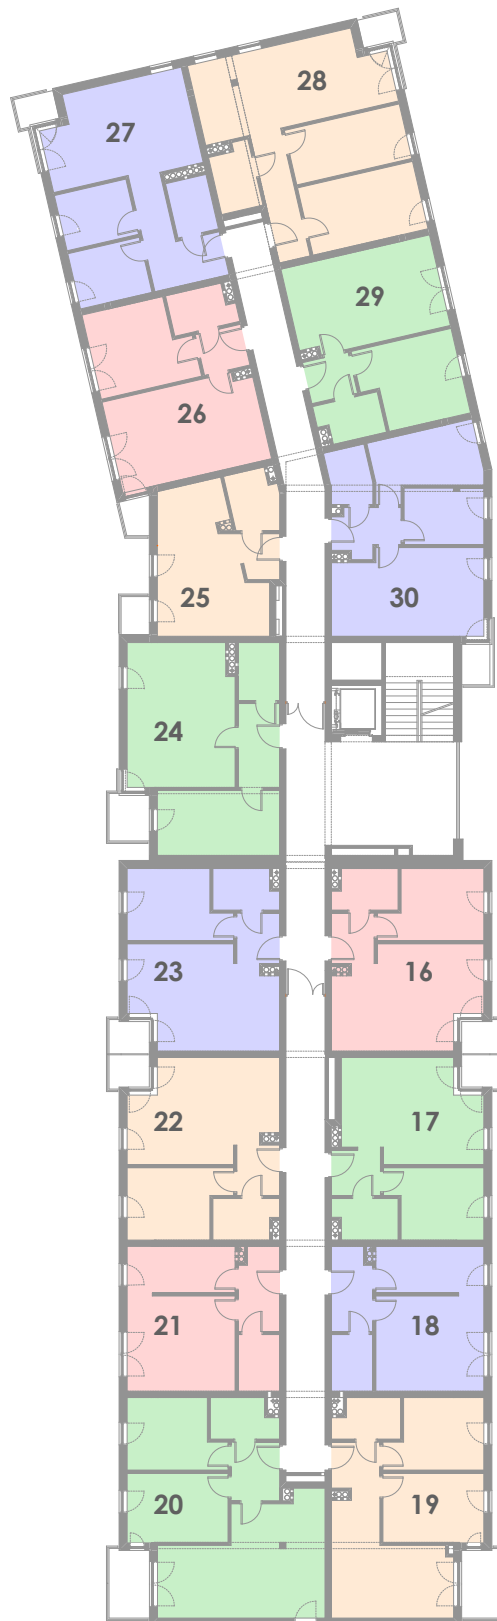